


UZDUŽNI PROFIL MJEŠOVITOG KOLEKTORA
M 1:500/100

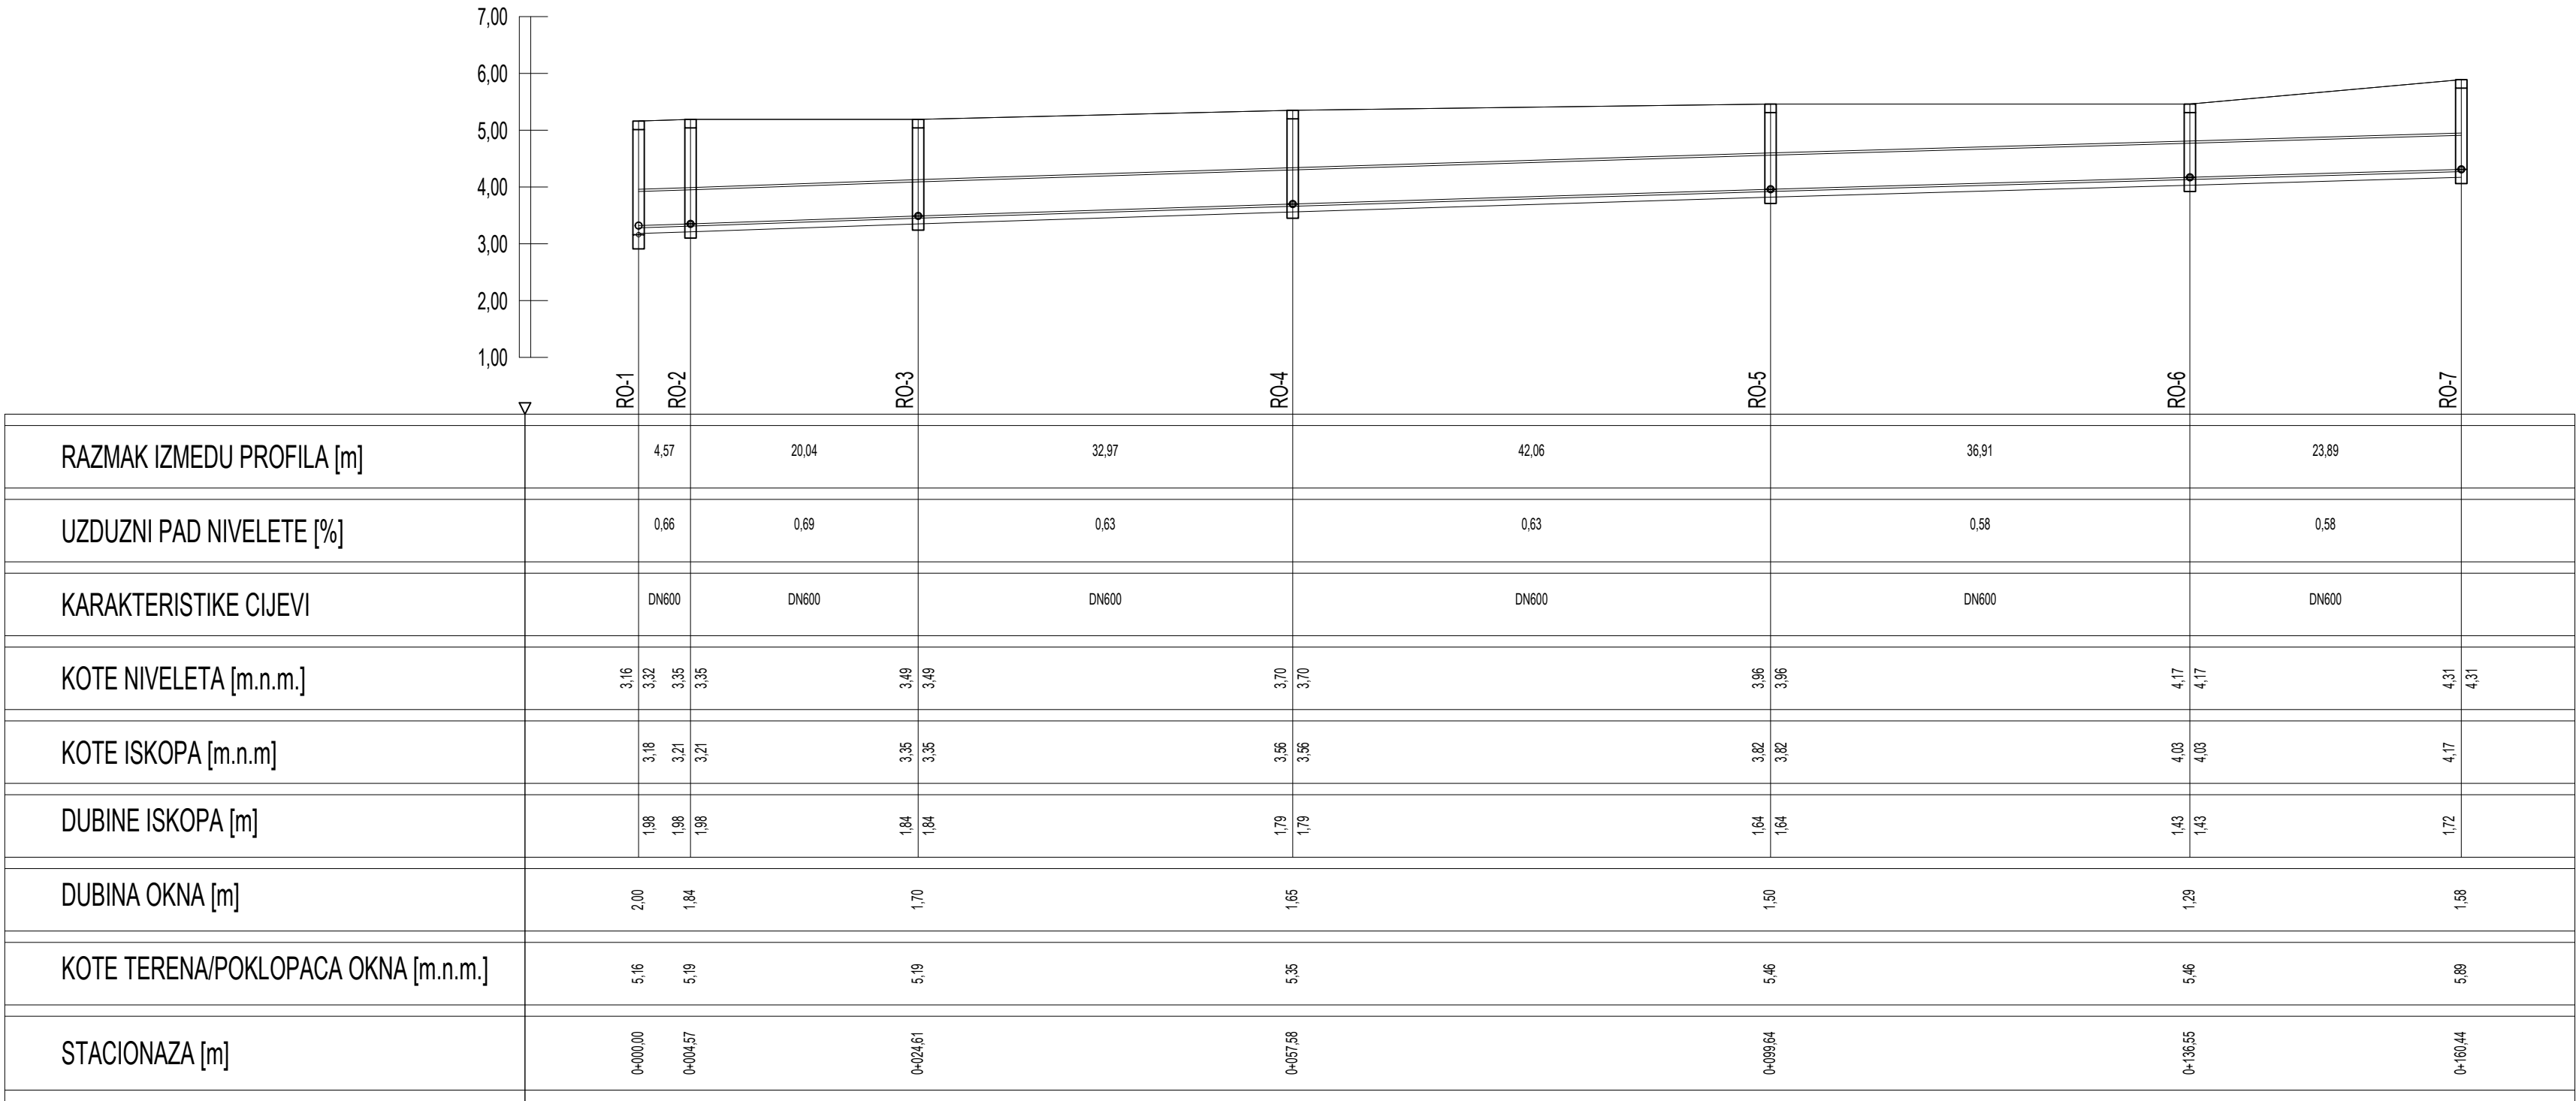

NAPOMENE:

- prije izvođenja potrebno je provjeriti dubine postojećih okana
- širine okana prikazane su shematski
- kote terena/poklopaca okna dane su prema uređenom terenu
- DN = nazivni promjer cijevi [mm]
- H = dubina okna: H=KT-KN [m]

<div><div>ÖP</div><div>ÖHLINGER+PARTNER</div><div>INŽENJERI</div></div> <div>Prilaz Cerella 14, 52100 Pula OIB 44487646907</div>		NACRT: UZDUŽNI PROFIL MJEŠOVITOG KOLEKTORA	
INVESTITOR:	VODOVOD PULA d.o.o., Radićeva 9, 52 100 Pula, OIB: 19798348108	BROJ PROJEKTA:	47-08/23-T-MK
GRADEVINA:	IZVANREDNO ODRŽAVANJE MJEŠOVITOG KOLEKTORA I VODOVODNE MREŽE U MUTILSKOJ ULICI	DATUM IZRADE:	kolovoz, 2023.
RAZINA RAZRADE:	TENDER DOKUMENTACIJA	Z.O.P.:	47-08/23-T
STRUKOVNA ODREDNICA:	GRAĐEVINSKI PROJEKT - Projekt mješovitog sustava odvodnje	MJERILO:	1:500/100
GLAVNI PROJEKTANT: Petra Nikolić Celija mag.ing.aedif. <div><div>HRVATSKA KOMORA INŽENJERA GRAĐEVINARSTVA</div><div>Petra Nikolić Celija</div><div>mag.ing.aedif.</div><div>Ovlašteni inženjer građevinarstva</div><div>G 4565</div></div>		PROJEKTANT: Petra Nikolić Celija mag.ing.aedif. <div><div>HRVATSKA KOMORA INŽENJERA GRAĐEVINARSTVA</div><div>Petra Nikolić Celija</div><div>mag.ing.aedif.</div><div>Ovlašteni inženjer građevinarstva</div><div>G 4565</div></div>	BROJ LISTA: 4.
		MAPA: 1	REVIZIJA: R00
		SURADNICI: Gabrijela Kablar Jović, univ.mag.ing.aedif. Saša Božić, ing.građ.	