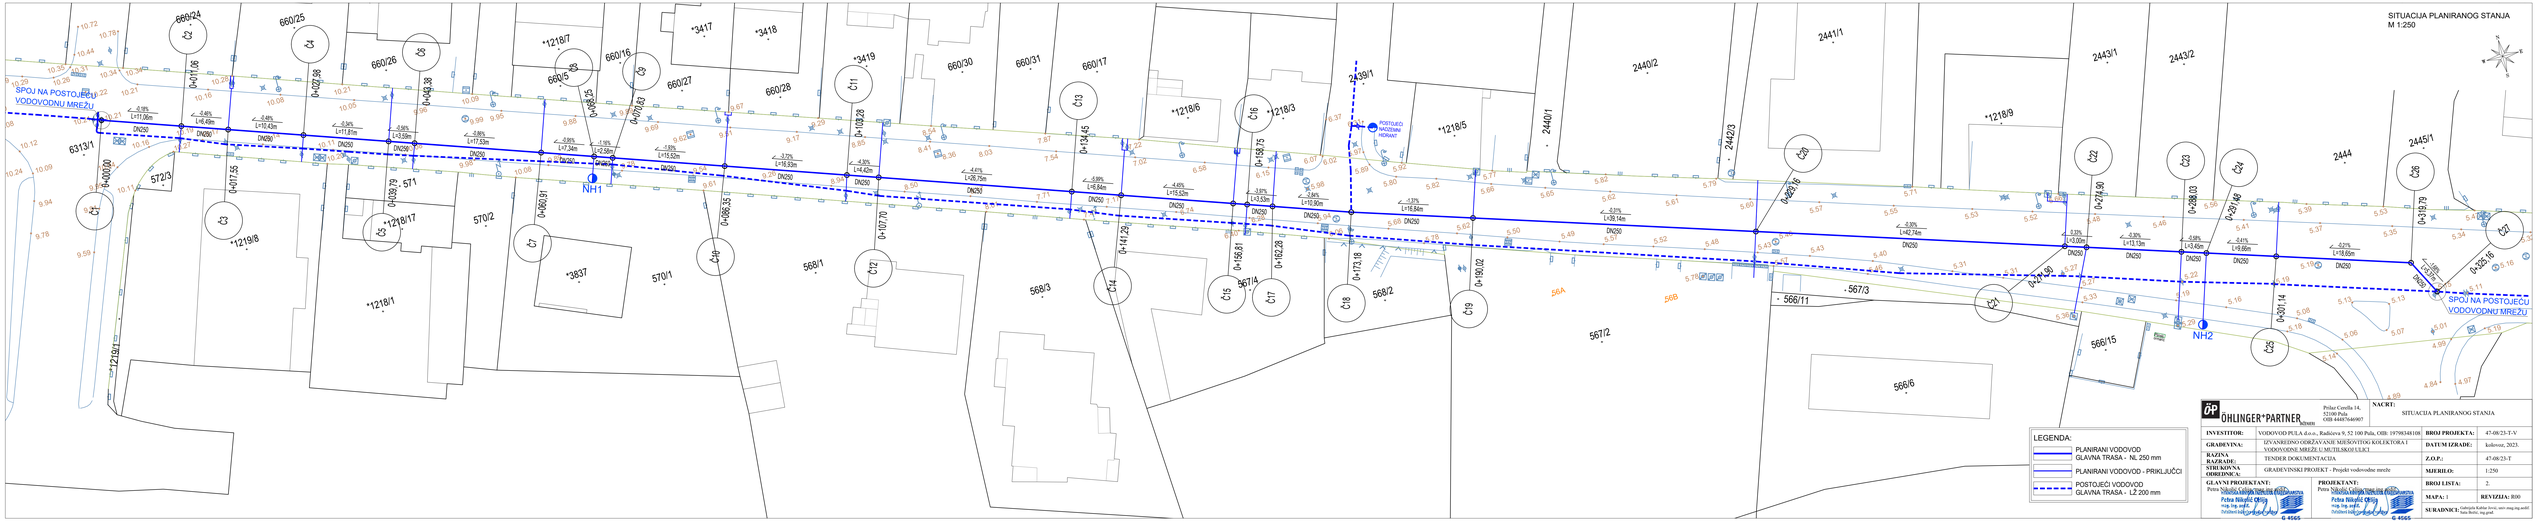


ÖHLINGER+PARTNER Pršar Cerella 14, 52100 Pula OIB 44467646907

NACRT: SITUACIJA PLANIRANOG STANJA

| | | | |
|---|---|---|---|
| INVESTITOR: | VODOVOD PULA d.o.o., Radićeva 9, 52 100 Pula, OIB: 19798346108 | BROJ PROJEKTA: | 47-08/23-T-V |
| GRAĐEVINA: | IZVANSEDNO GORŽAVANJE MJESOVITOG KOLEKTORA I VODOVODNE MREŽE U MUTILSKOJ ULICI | DATUM IZRADE: | kolovoz, 2023. |
| KAZNA: | TENDER DOKUMENTACIJA | Z.O.P.: | 47-08/23-T |
| RAZRADE: | | | |
| LOKACIJSKA OBRAĐIVAČA: | GRAĐEVINSKI PROJEKT - Projekt vodovodne mreže | MJERILO: | 1:250 |
| GLAVNI PROJEKTANT: | Petra Nikolić Crnjac, mag. ing. građ. | BROJ LISTA: | 2. |
| PROJEKTANT: | Petra Nikolić Crnjac, mag. ing. građ. | MAPA: 1 | REVIZIJA: R00 |
| SURADNICI: | Gabrijela Kalin Jurić, univ. mag. ing. aedif.; Ivan Brčić, ing.građ. | | |