




PRESJEK ZA CIJEV DN 150 :

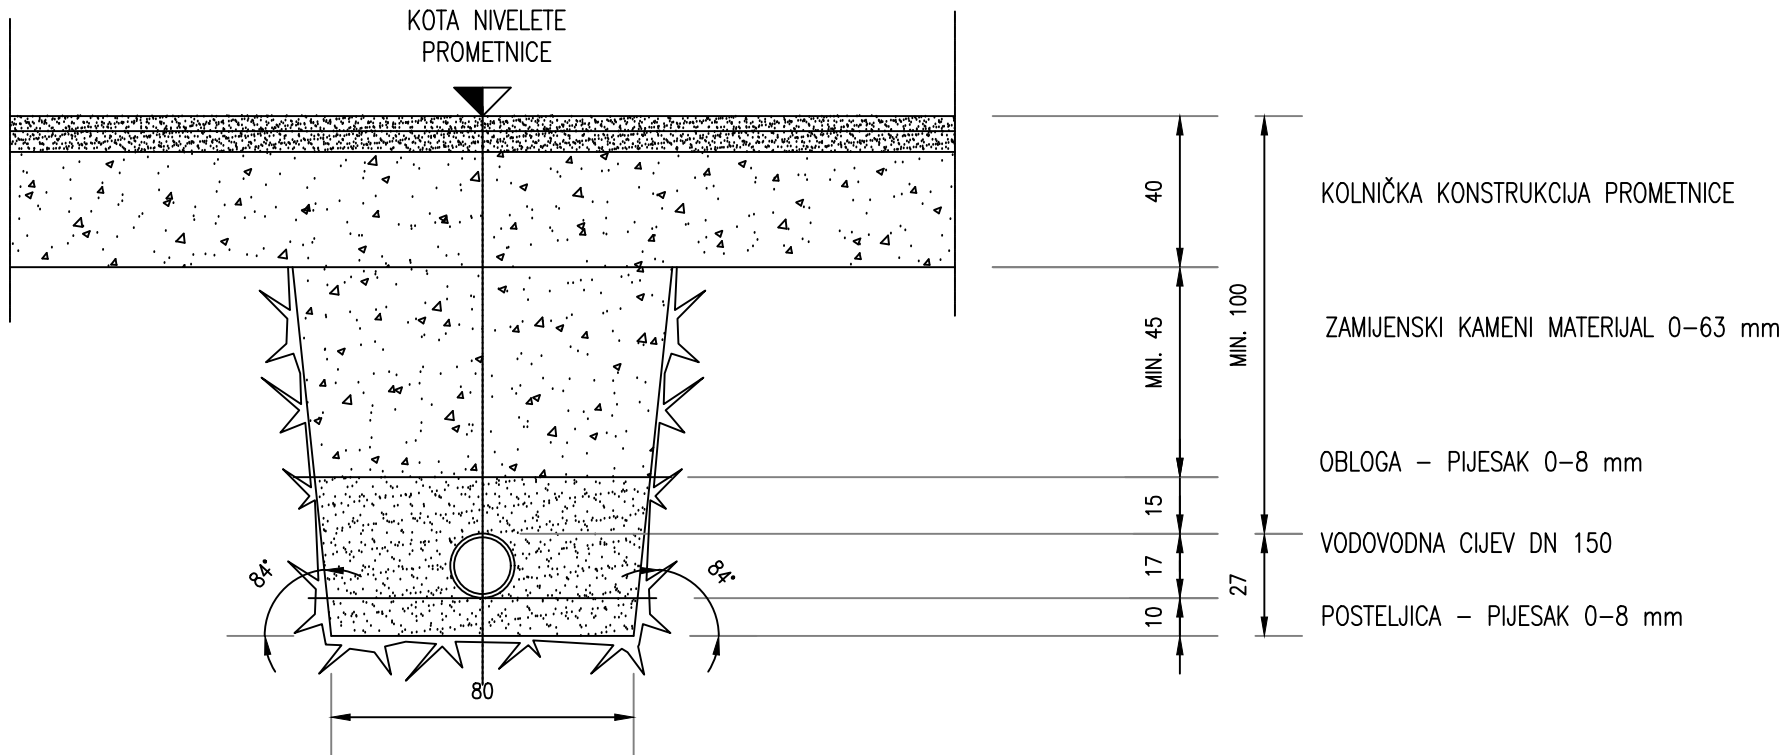

PRESJEK ZA CIJEVI NL DN 100 I DN 80
I CIJEVI PEHD DN 63

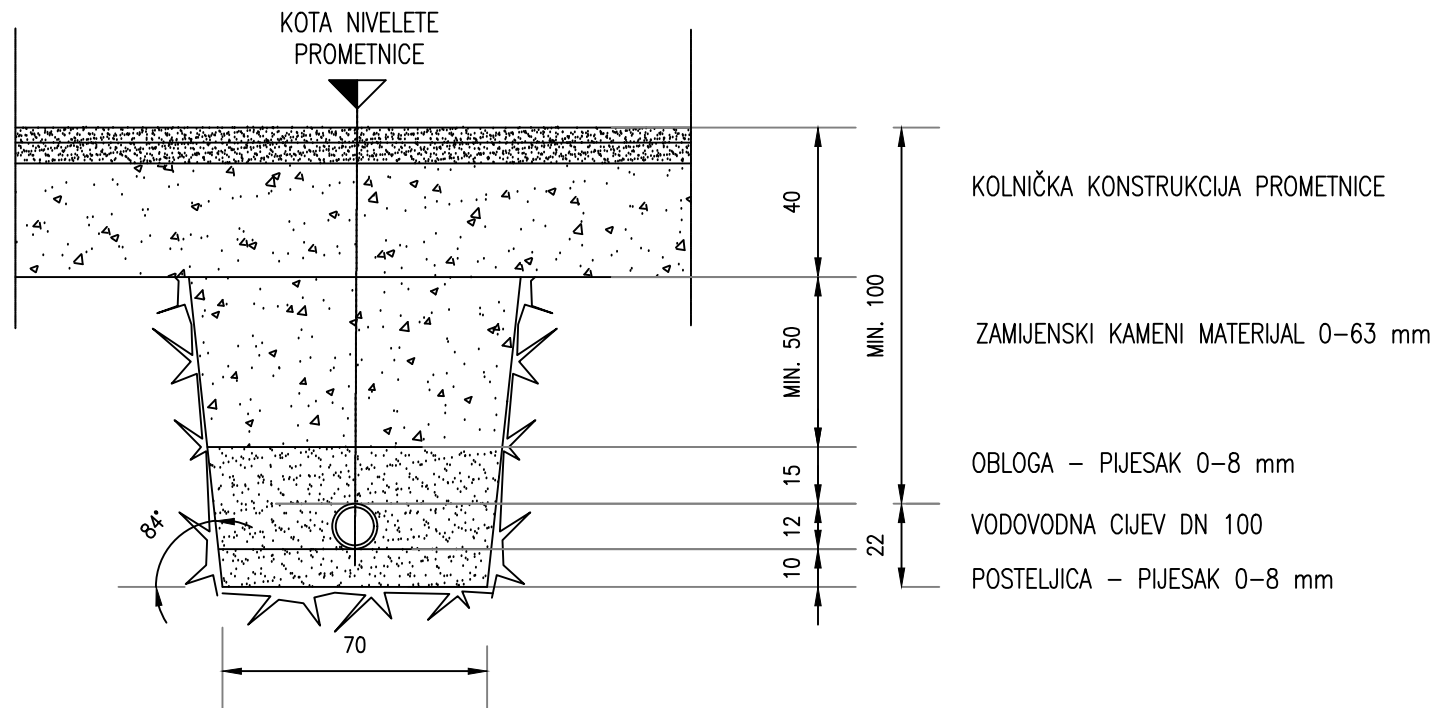

KUĆNI PRIKLJUČCI:

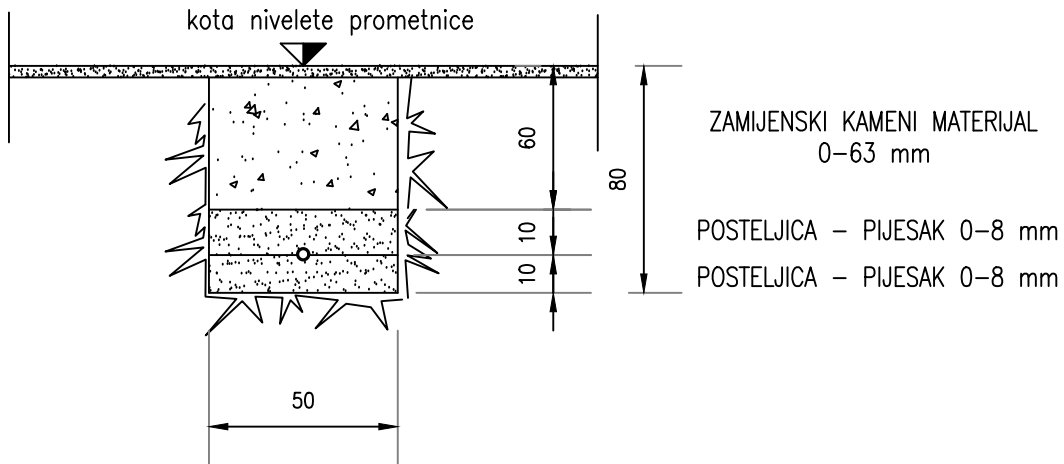

PRILOG 5. TROŠKOVNIKU
- NORMALNI POPREČNI PRESJEK KANALA -
M 1:20